


Kakuri-Saal und Vorraum und Freiraum.  
Trennwand nach vorne verschoben.

13 Tische à 6 Personen = 78  
Personen.  
An Kopfseiten weitere  
Personen möglich.  
Buffett im Freiraum, flexible  
Thekenelemente im  
Freiraum.  
Maximale bisherige  
Auslastung, ist sehr eng.

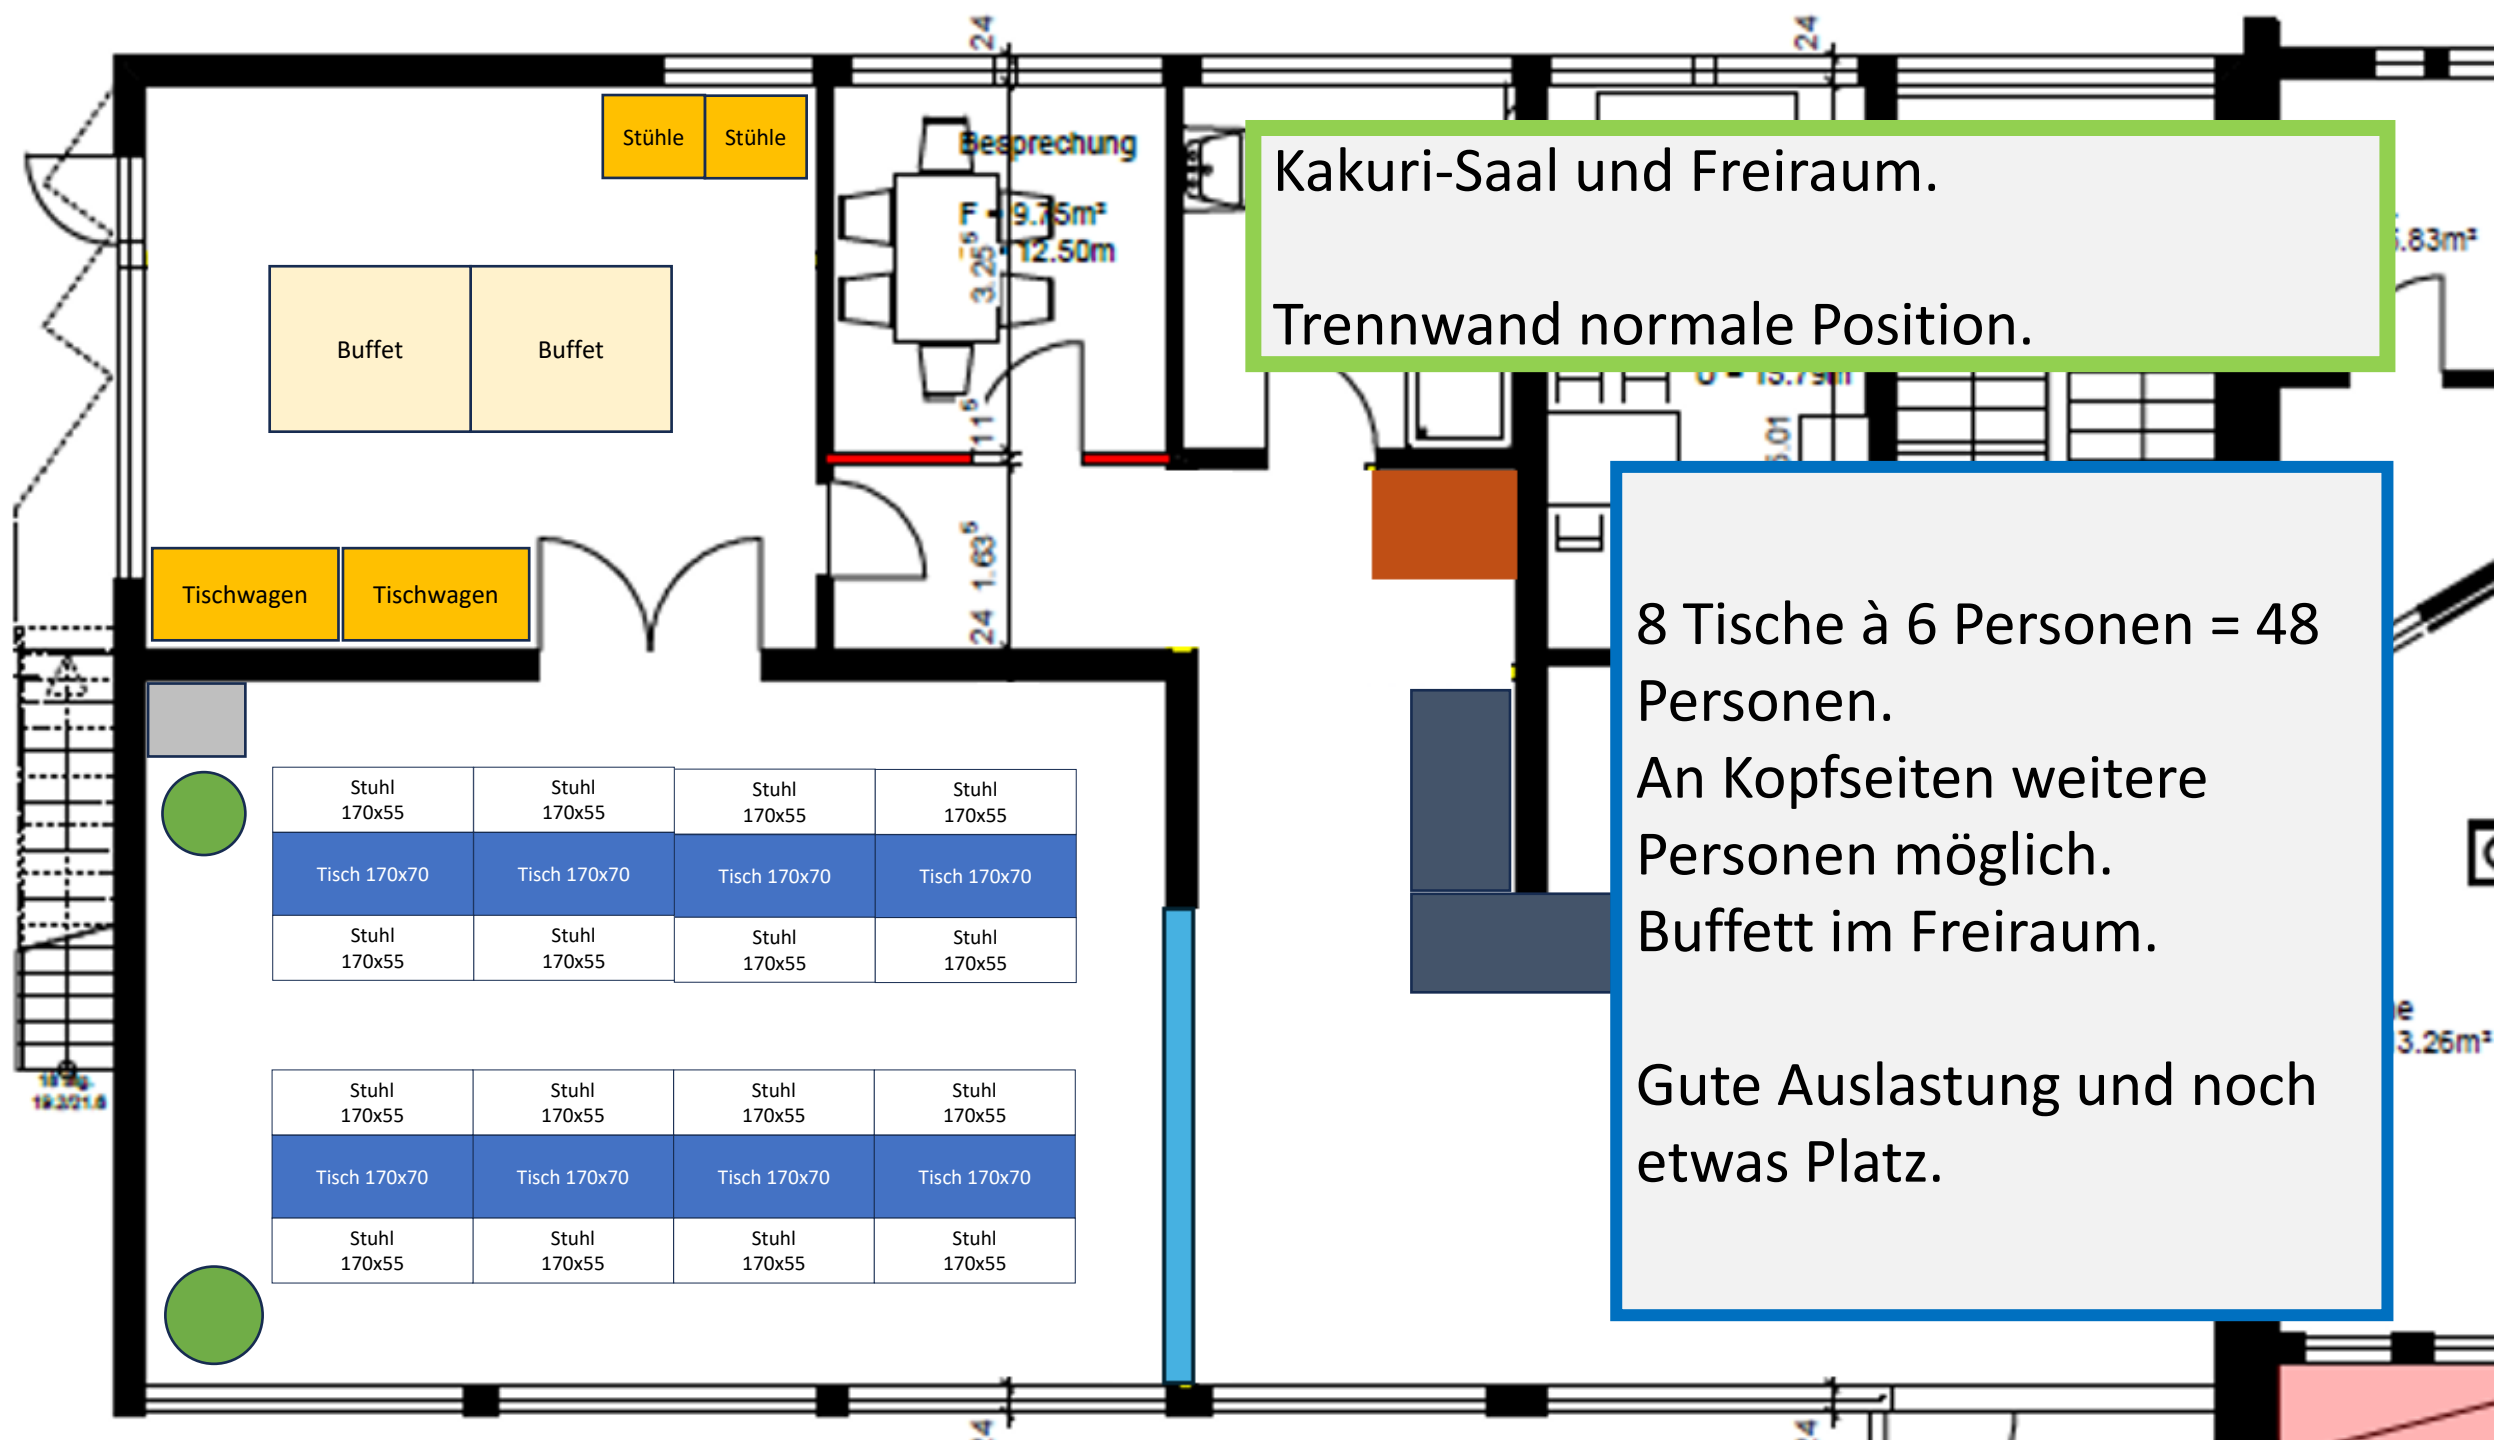


Kakuri-Saal und Freiraum.  
Trennwand normale Position.

8 Tische à 6 Personen = 48  
Personen.  
An Kopfseiten weitere  
Personen möglich.  
Buffett im Freiraum.  
  
Gute Auslastung und noch  
etwas Platz.

Stuhl 170x55	Stuhl 170x55	Stuhl 170x55	Stuhl 170x55
Tisch 170x70	Tisch 170x70	Tisch 170x70	Tisch 170x70
Stuhl 170x55	Stuhl 170x55	Stuhl 170x55	Stuhl 170x55


Stuhl 170x55	Stuhl 170x55	Stuhl 170x55	Stuhl 170x55
Tisch 170x70	Tisch 170x70	Tisch 170x70	Tisch 170x70
Stuhl 170x55	Stuhl 170x55	Stuhl 170x55	Stuhl 170x55



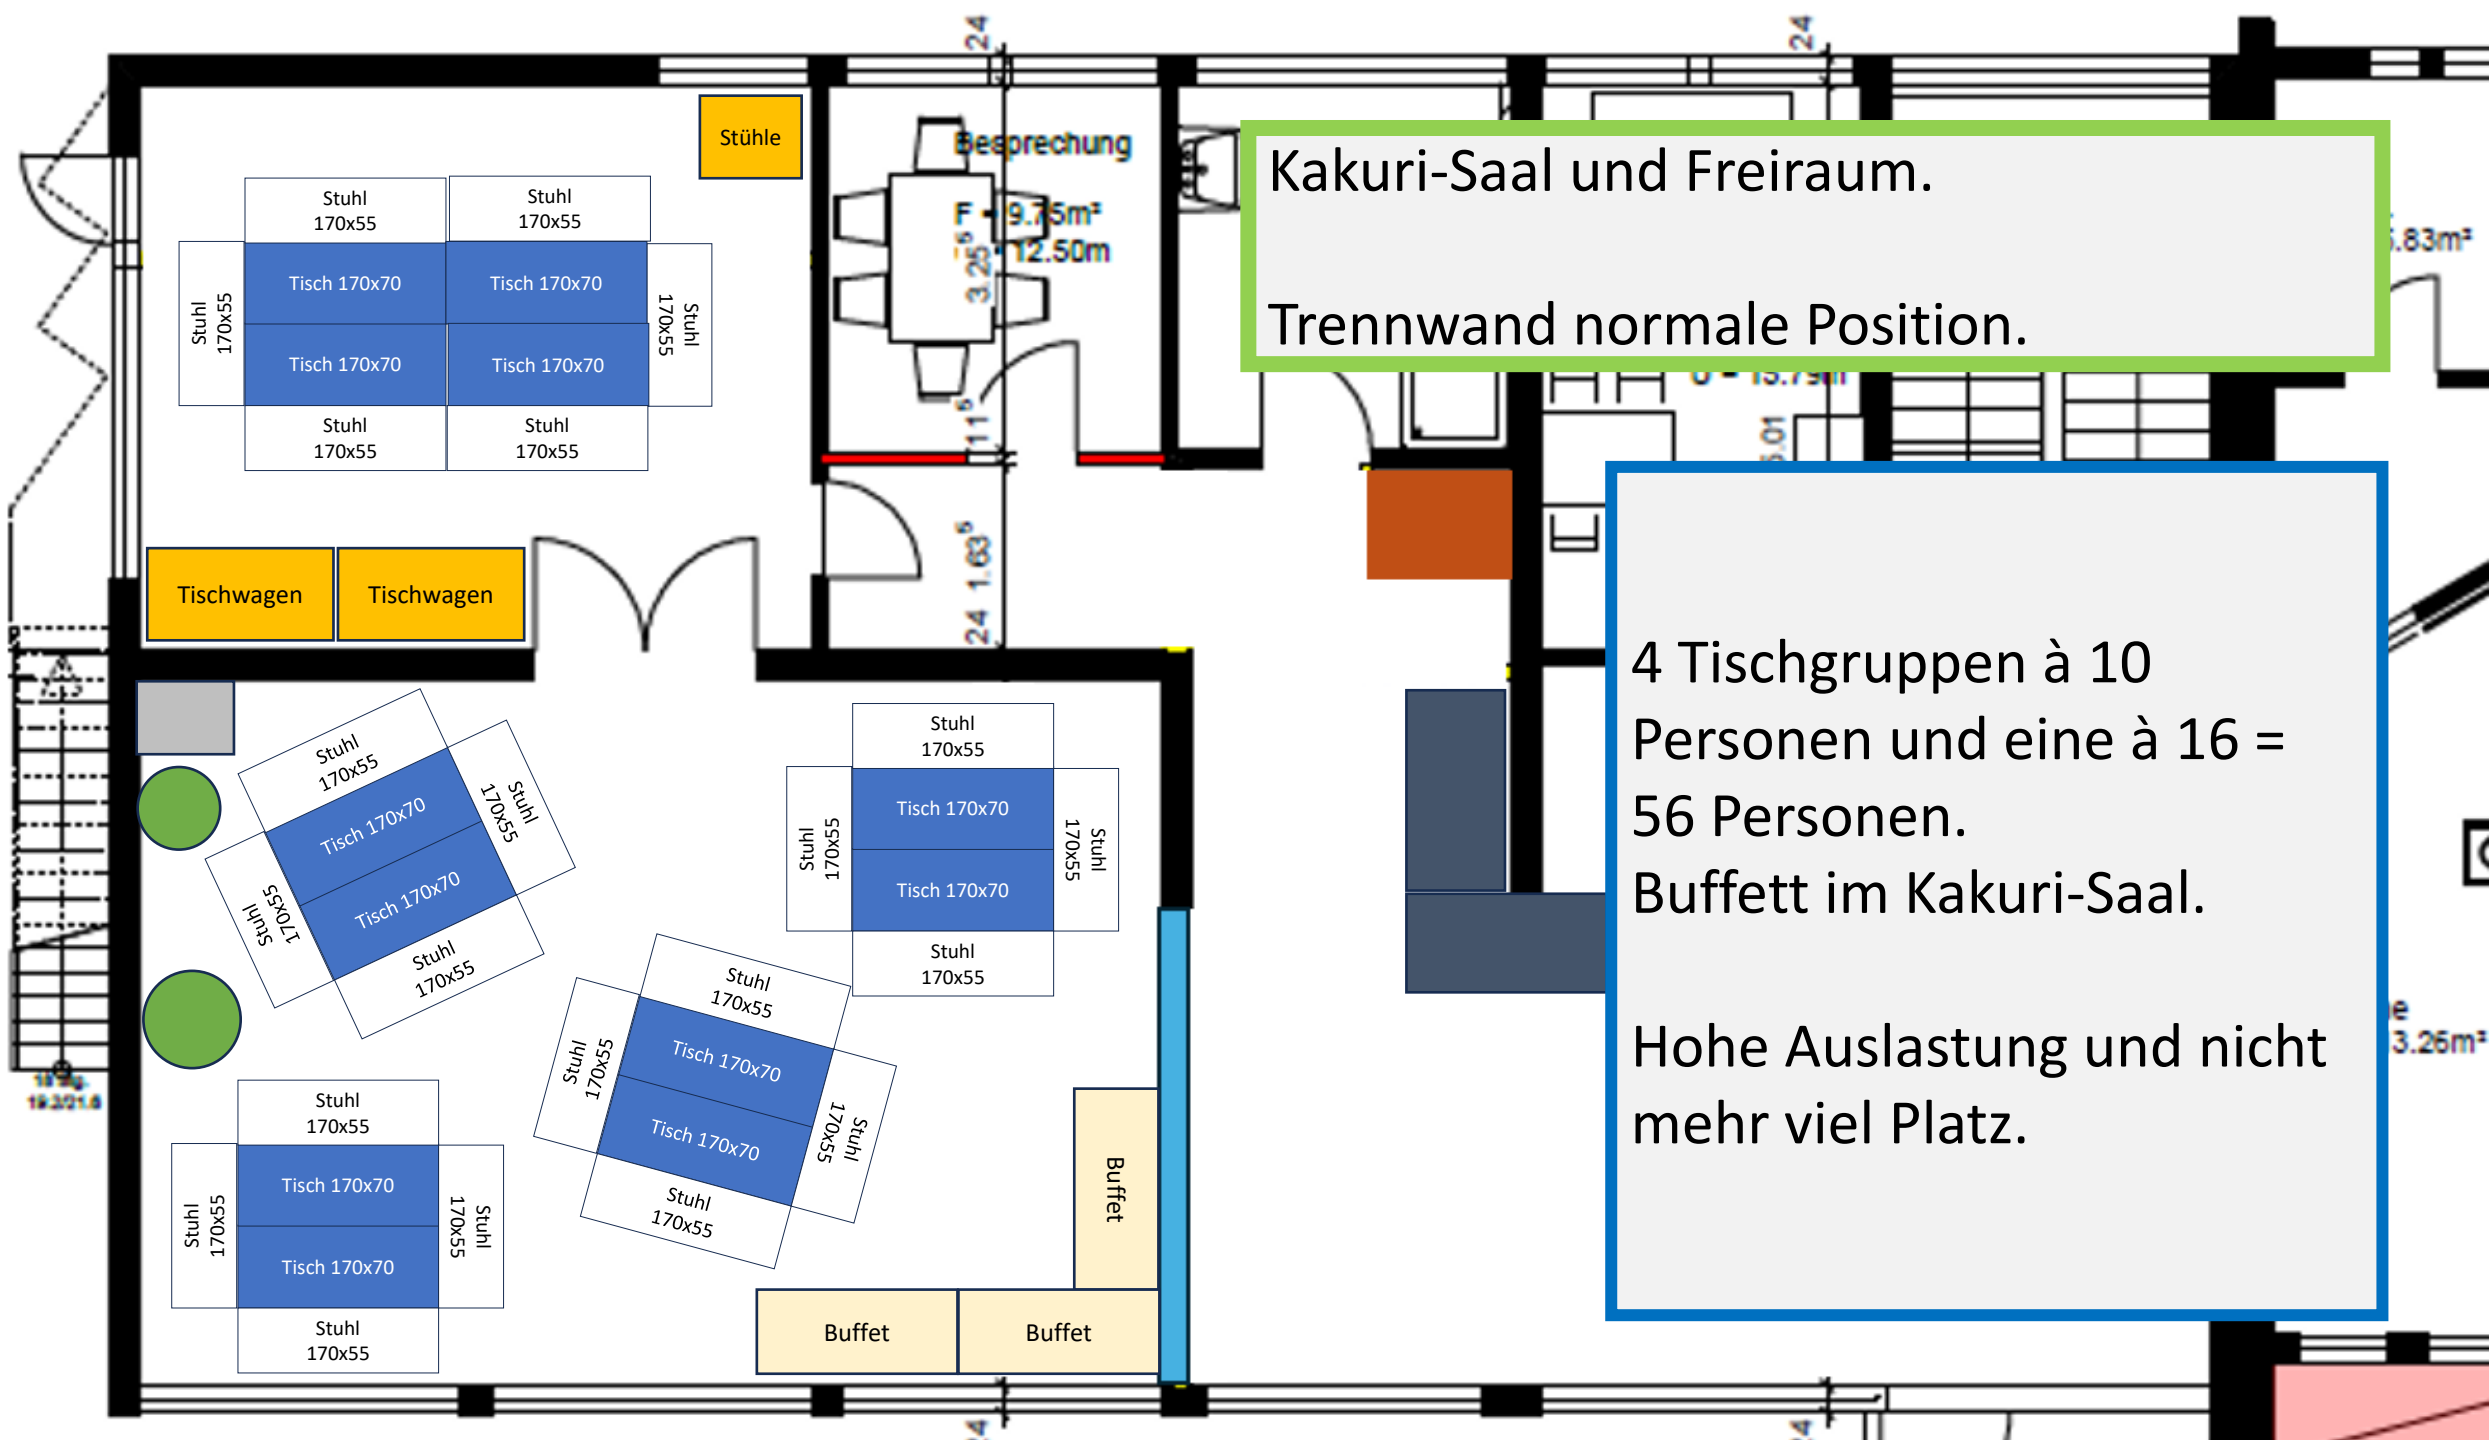

Kakuri-Saal und Freiraum.  
Trennwand normale Position.

4 Tischgruppen à 10  
Personen und eine à 16 =  
56 Personen.  
Buffett im Kakuri-Saal.  
Hohe Auslastung und nicht  
mehr viel Platz.

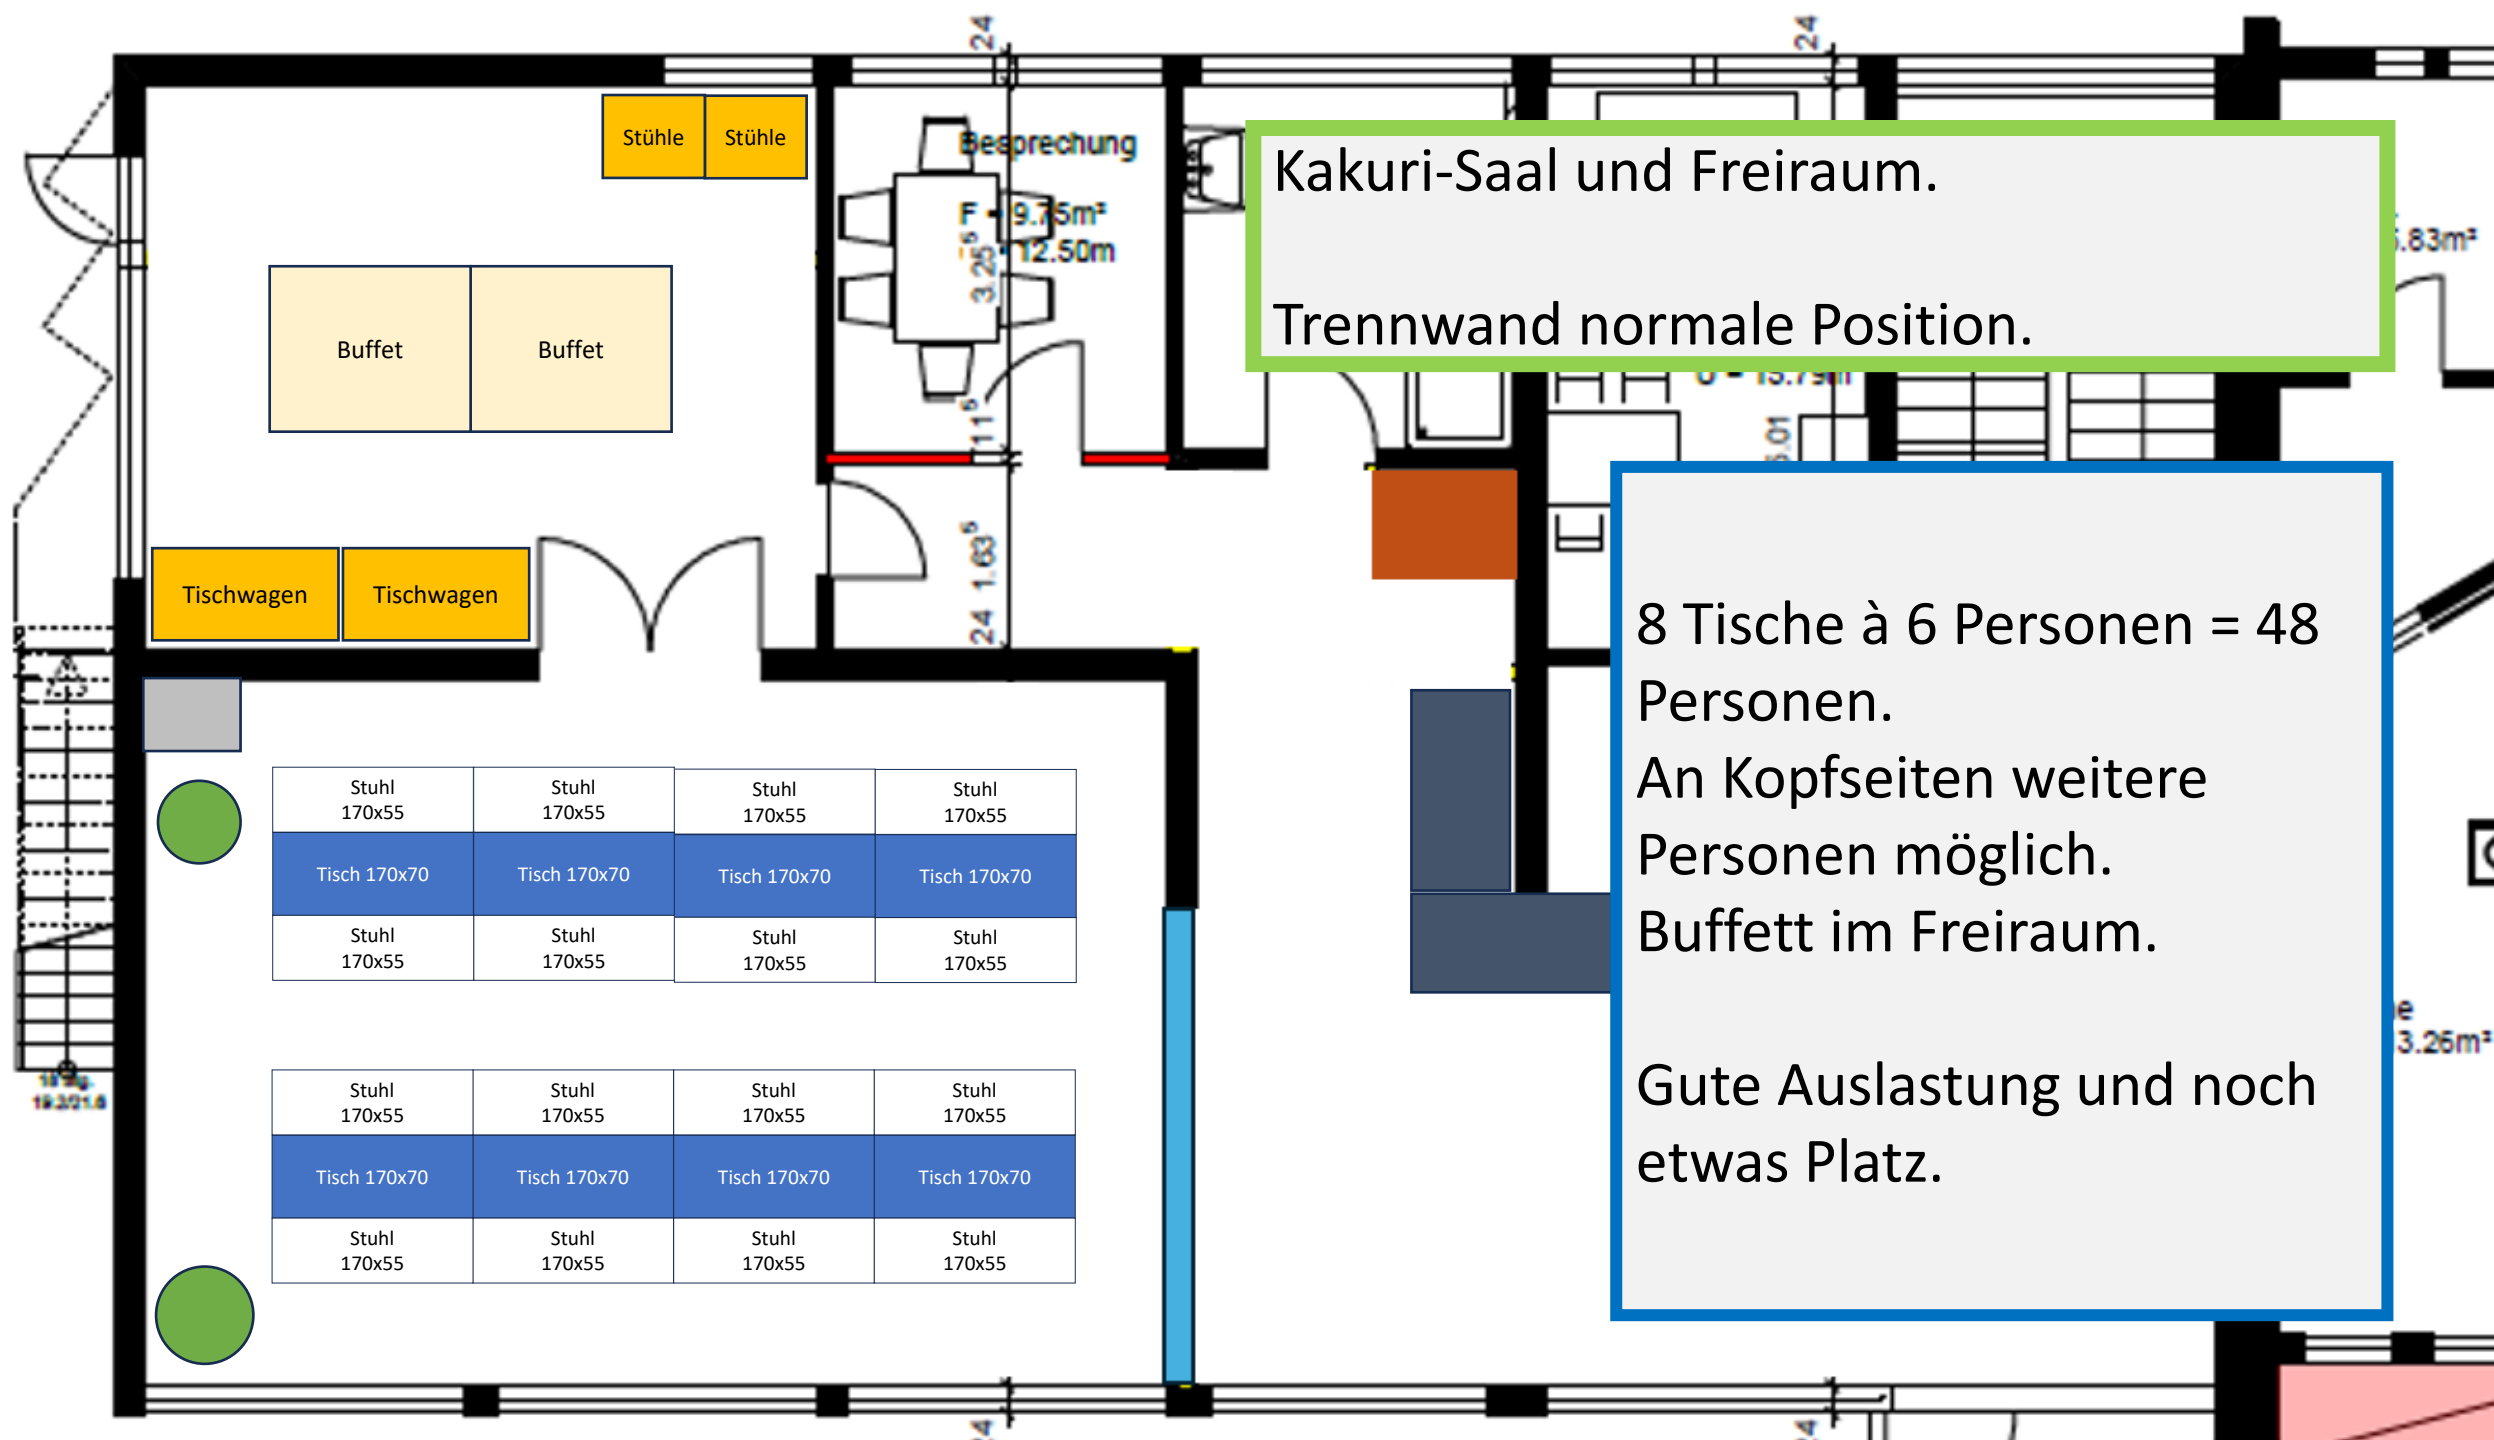

Kakuri-Saal und Freiraum.  
Trennwand normale Position.

8 Tische à 6 Personen = 48 Personen.  
An Kopfseiten weitere Personen möglich.  
Buffett im Freiraum.  
Gute Auslastung und noch etwas Platz.

Stuhl 170x55	Stuhl 170x55	Stuhl 170x55	Stuhl 170x55
Tisch 170x70	Tisch 170x70	Tisch 170x70	Tisch 170x70
Stuhl 170x55	Stuhl 170x55	Stuhl 170x55	Stuhl 170x55

Stuhl 170x55	Stuhl 170x55	Stuhl 170x55	Stuhl 170x55
Tisch 170x70	Tisch 170x70	Tisch 170x70	Tisch 170x70
Stuhl 170x55	Stuhl 170x55	Stuhl 170x55	Stuhl 170x55